


NOTAS GENERALES

1. ACOTACIONES EN CENTIMETROS, EXCEPTO LAS INDICADAS EN OTRA UNIDAD.
2. LAS COTAS RIGEN AL DIBUJO.
3. ESTE PLANO CONTIENE LA GEOMETRÍA PROPUESTA, LOS PLANOS DE DETALLE Y REQUERIDOS PARA CONSTRUCCIÓN SON RESPONSABILIDAD DEL CONTRATISTA Y DEBERÁN SER PROPORCIONADOS POR ESTE.
4. EL TIPO DE MASTIL EN ESTE PLANO CORRESPONDE ÚNICAMENTE AL TIPO DE MASTIL QUE SE INDICA.
5. DURANTE LA CONSTRUCCIÓN DEBEN SER OBSERVADAS LAS PREVISIONES INDICADAS EN PLANOS DE PROCEDIMIENTO CONSTRUCTIVO Y ESPECIFICACIONES.


NOTAS ELEVADOR

1. RECORRIDO DEL ELEVADOR:
PCT-1 139,1 m
PCT-2 135,0 m
2. VELOCIDAD PROMEDIO: 0,6 A 0,8 m/s (EN 60 Hz)
3. TIPO DE MAQUINARIA: PINÓN Y CREMALLERA
4. CORRIENTE DE FRENADO: 30 AMP A 480 V
5. TIPO DE FRENADO: 18 AMP
6. DIMENSIONES INTERIORES DE CABINA: 910X1430X2170 mm
7. CAPACIDAD: 6 PERSONAS
8. OPERACIÓN DE PUERTAS: MANUAL
9. CÓDIGO APLICABLE: ANSI PARTE 4.1


PESO ESTIMADO:
TOTAL DE CABINA: 900 kg
CARGA MÁXIMA (CARGAS VIVAS Y MUERTAS): 2000 kg
SECCIÓN DE TORRE MASTIL: 100 kg c/d

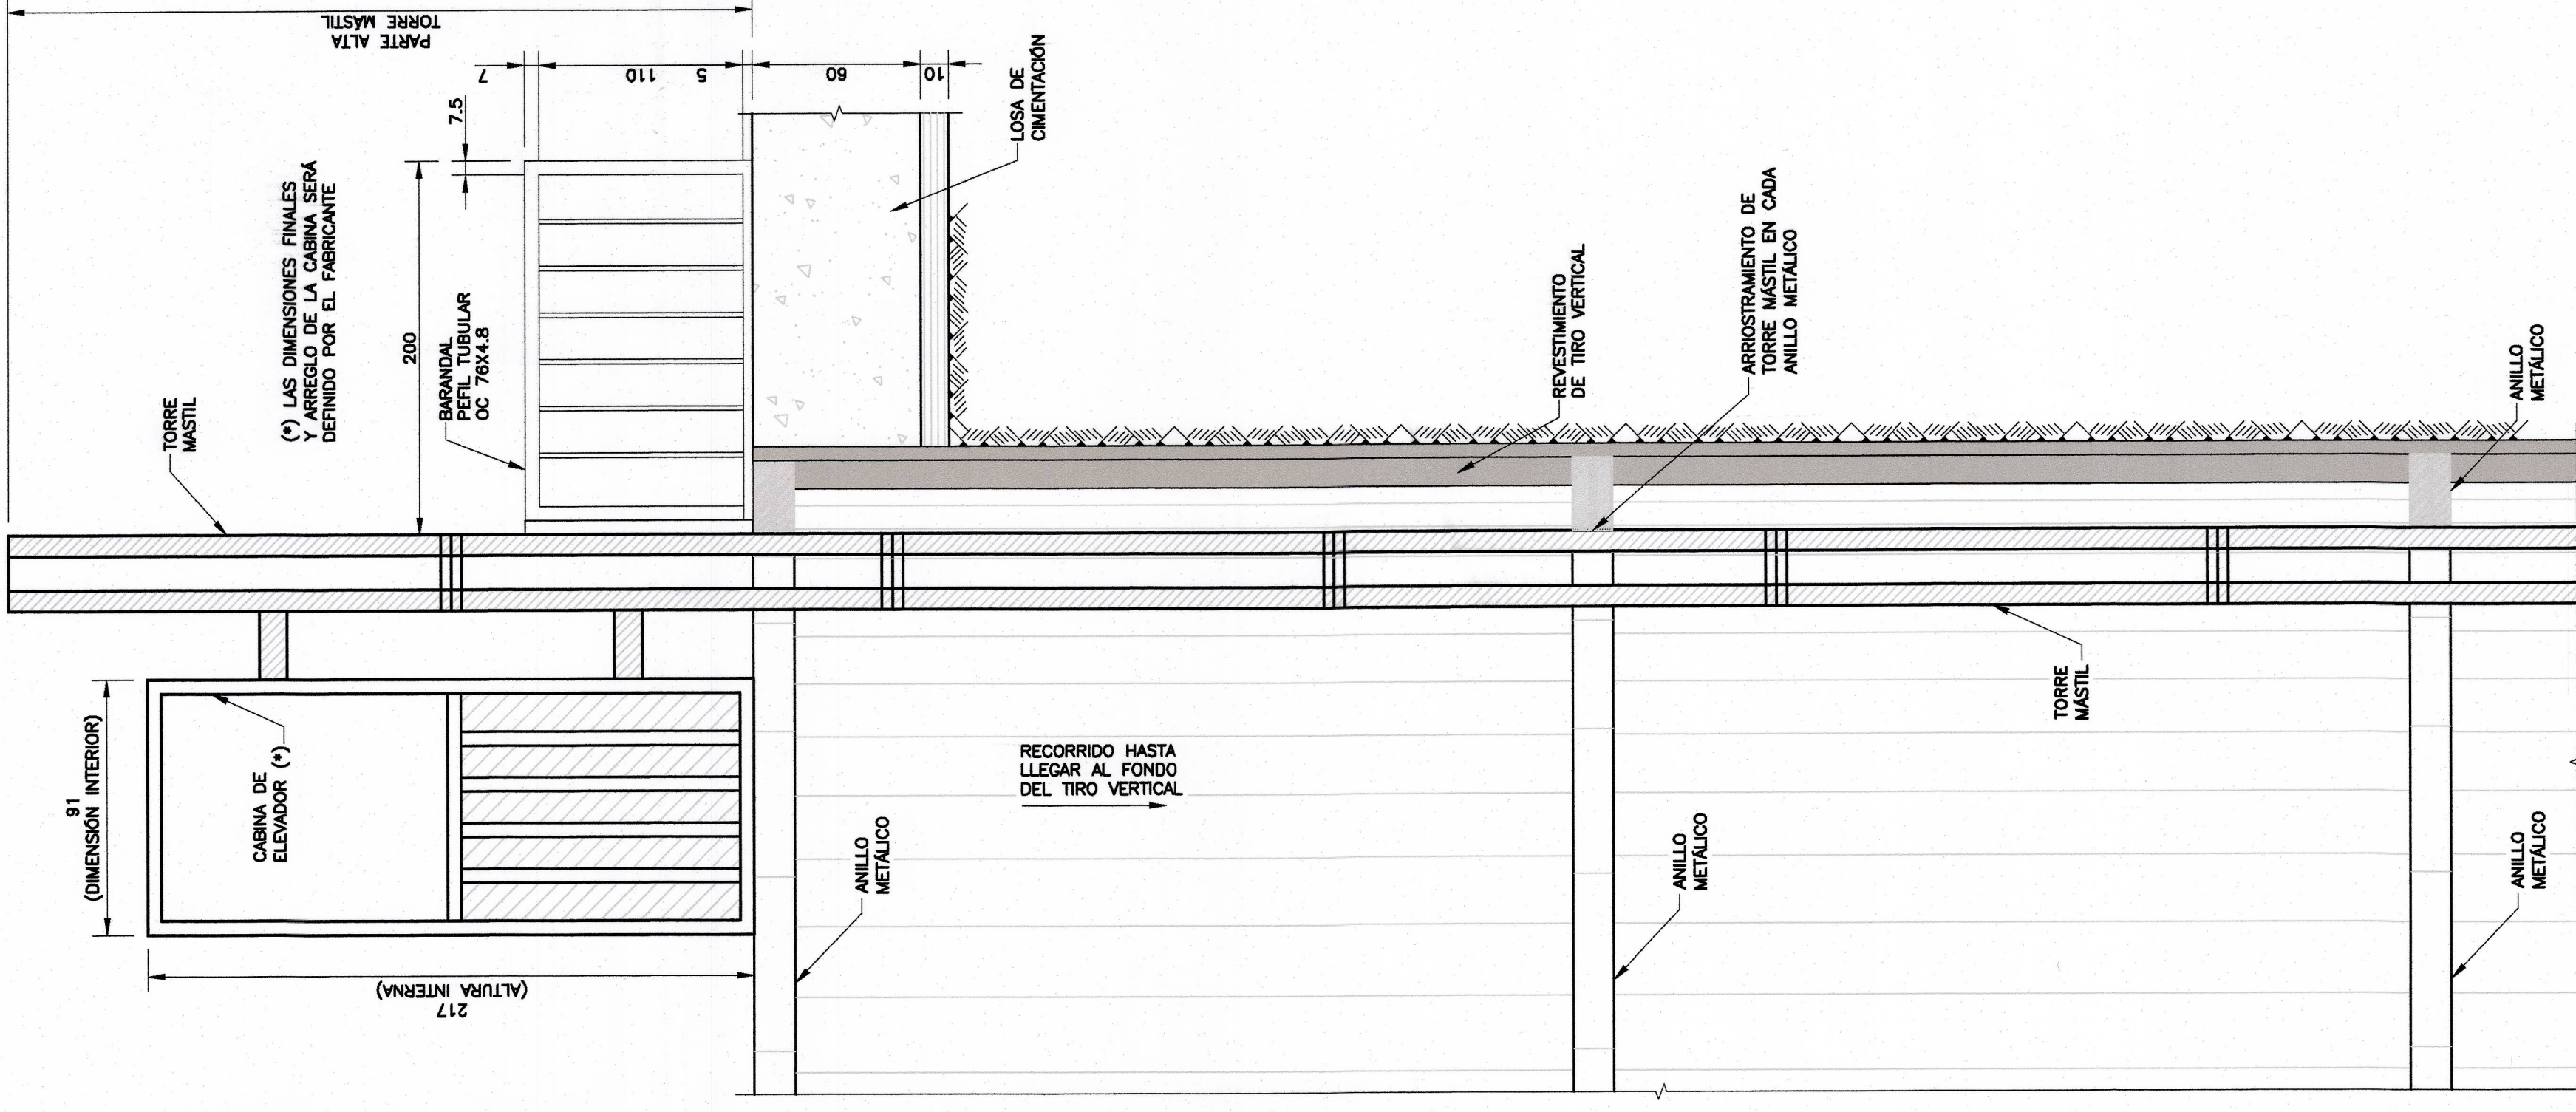

CORTE 1-1
ESC. 1:20

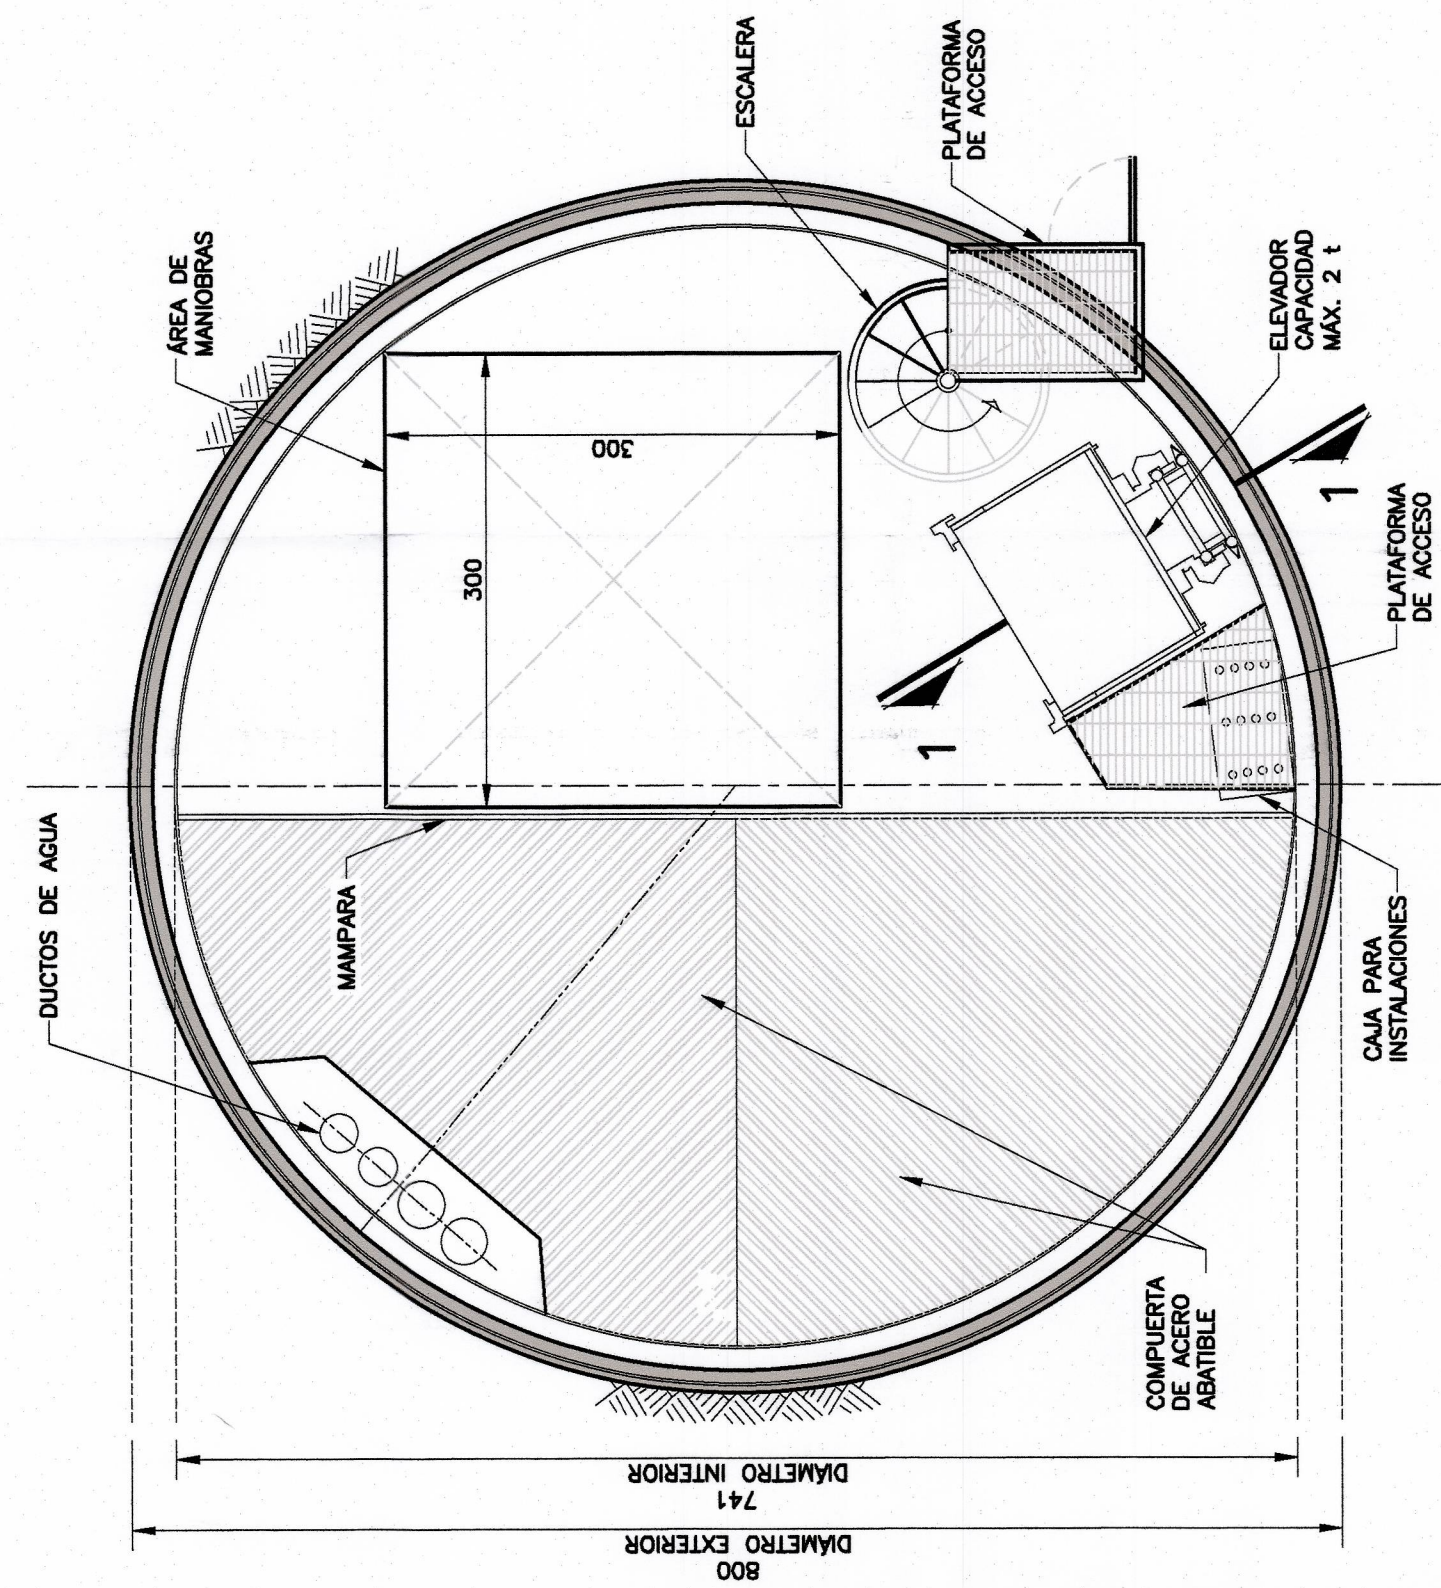

PLANTA DE TIRO VERTICAL
(ARREGLO GENERAL)
ESC. 1:50

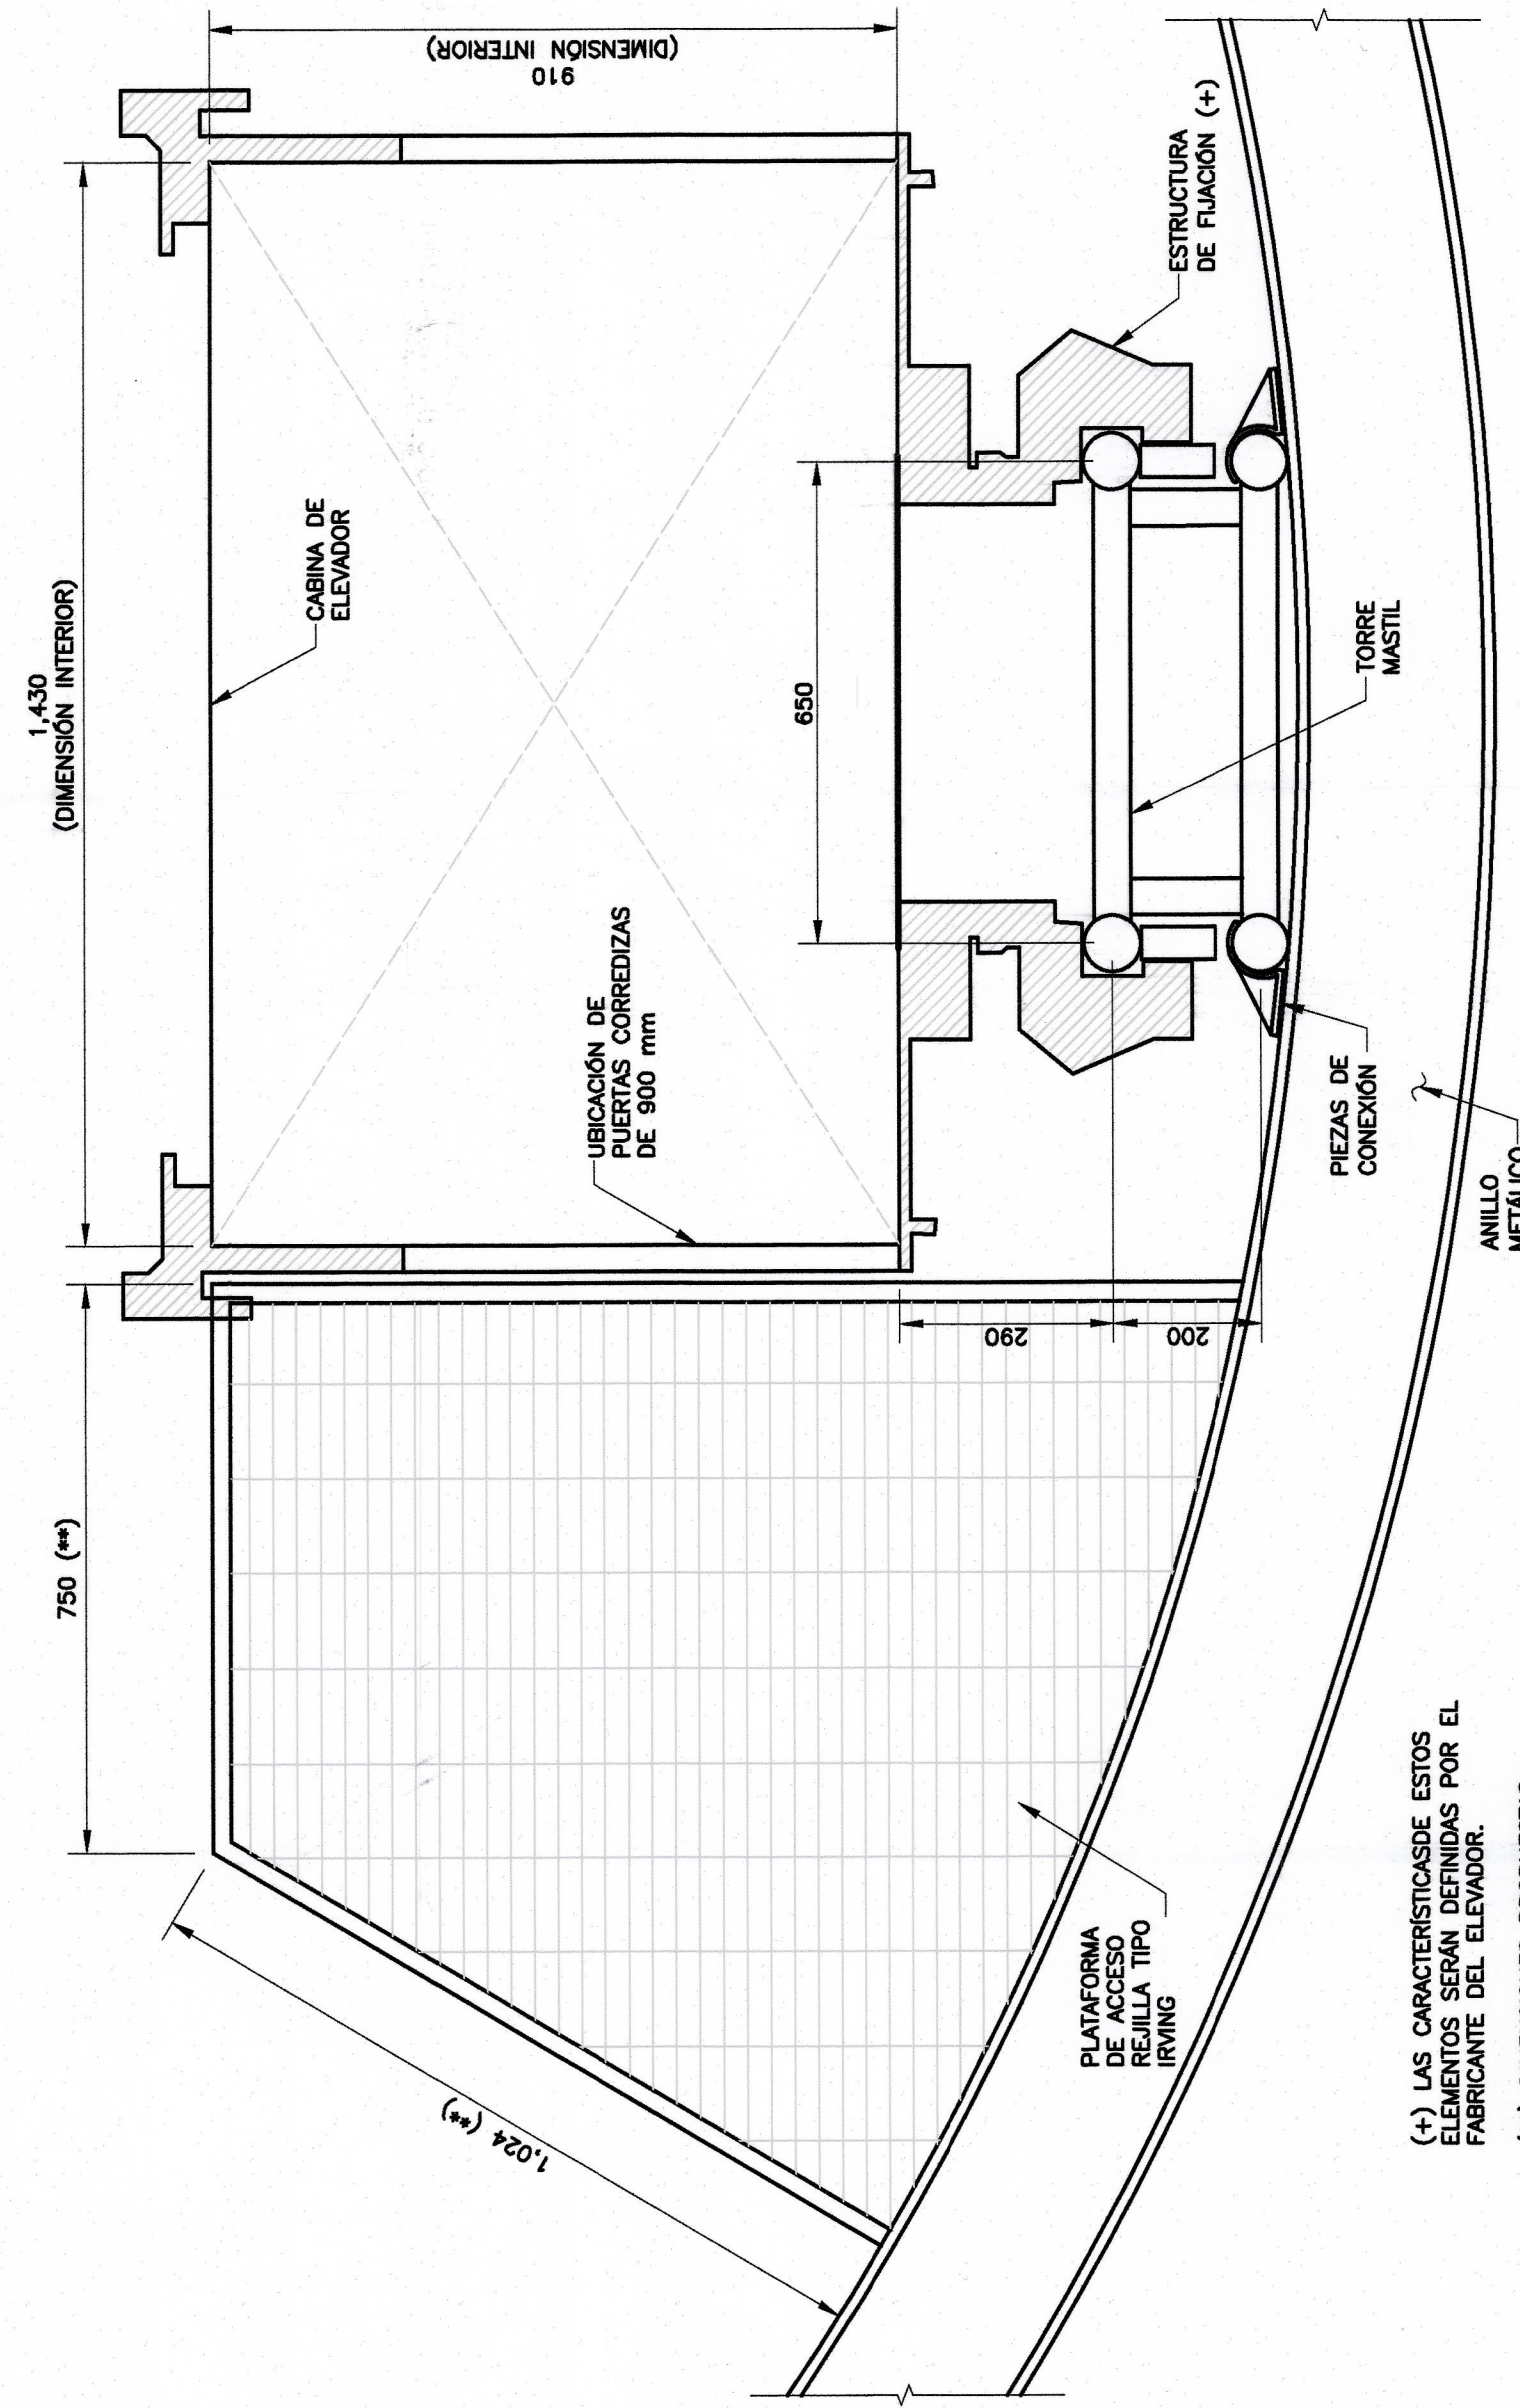

PLANTA DE ELEVADOR
(COTAS EN mm)
ESC. 1:10

(+) LAS CARACTERÍSTICAS ESTOS DEBEN SER LAS DE LA FABRICANTE DEL ELEVADOR.
(**) DIMENSIONES PROPUESTAS CON LAS DIMENSIONES Y UBICACIÓN FINAL DEL ELEVADOR.

REF	FECH	DESCRIPCION	ELAB	REC
1	11/05/21	EMISION ORIGINAL		

STPS
SECRETARÍA DEL TRABAJO Y PREVISIÓN SOCIAL

CFE
COMISIÓN FEDERAL DE ELECTRICIDAD

SECRETARÍA DE ECONOMÍA
DIRECCIÓN GENERAL DE INGENIERÍA Y ADMINISTRACIÓN DE LA CONSTRUCCIÓN
SECRETARÍA DE ENERGÍA

PROYECTO: PASTA DE CONCHOS
CONJUNTO: LUMBRERAS DE ACCESO Y VENTILACIÓN (TIRO)
TÍTULO: GEOMÉTRICO DE ELEVADOR

ÁREAS DE DISEÑO: DEPARTAMENTO DE ANÁLISIS Y EVALUACIÓN	
PROYECTO:	ING. HECTOR G. JUÁREZ COMAPO
DISEÑO:	ING. HECTOR G. JUÁREZ COMAPO
VERIFICADO:	ING. HECTOR G. JUÁREZ COMAPO
Nº DE IDENTIFICACIÓN:	G P A S K I 3 0
VALUO Y COORDINADOR DEL PROYECTO:	P N D M R C A 0 3 0
APROBADO POR:	ING. WALTER CASTELLANOS PERAZA
DEPARTAMENTO DE ASESORIA DE RISCOS:	ING. WALTER CASTELLANOS PERAZA
CONTRATISTA:	ING. WALTER CASTELLANOS PERAZA
COPIA CONTROLADA Nº:	ING. WALTER CASTELLANOS PERAZA
SUBSECCIÓN DE GEOTECNIA Y MATERIALES:	ING. WALTER CASTELLANOS PERAZA
FECHA:	30/06/21 HOJA: 1 DE 1
CLASIFICACIÓN INTERNA A LA DGC:	CLASIFICACIÓN INTERNA A LA DGC